



- 1 x ΓΡΑΦΕΙΟ ΕΟΤ ΟΠΩΣ ΦΑΙΝΕΤΑΙ ΣΤΟ ΣΧΕΔΙΟ
- 2 x ΤΗΛΕΟΡΑΣΗ ΠΛΑΣΜΑ 80" + DVD PLAYER
- 3 x ΚΑΘΙΣΤΙΚΟ ΕΟΤ ΜΕ ΜΙΑ ΤΗΛΕΟΡΑΣΗ PLASMA 80" + DVD PLAYER
- 2 x ΔΩΜΑΤΙΑ ΕΟΤ ΔΙΑΜΟΡΦΩΜΕΝΑ ΟΠΩΣ ΦΑΙΝΕΤΑΙ ΣΤΟ ΣΧΕΔΙΟ
- 8 ΚΑΡΕΚΛΙΕΣ ΤΥΠΟΥ ΙΚΕΑ
- 1 BAR ΠΛΥΚΟΣ ΑΓΙΟ ΜΕ ΛΕΥΚΟ ΜΕ ΤΟΝ ΑΠΑΡΑΙΤΗΤΟ ΕΞΟΠΛΙΣΜΟ-ΠΑΡΟΧΕΣ-ΑΠΟΧΕΤΕΥΣΕΙΣ
- 1 ΔΩΜΑΤΙΟ ΚΟΥζίΝΑ ΤΟΥ BAR ΜΕ ΤΟΝ ΑΠΑΡΑΙΤΗΤΟ ΕΞΟΠΛΙΣΜΟ
- 1 x SAILING HUB οπώς φαίνεται στο σχέδιο & στο επανατωπόμένο PDF

- 45 x ΓΡΑΦΕΙΑ ΣΥΝΕΚΘΕΤΟΝ (10 ζευγιά)
- 3 x ΚΑΡΕΚΛΙΑ ΙΚΕΑ ΑΝΑ ΓΡΑΦΕΙΟ ΣΥΝΕΚΘΕΤΗ
- 8 x ΑΠΟΘΗΚΗ ΤΥΠΟΥ Α (με ράφια τύπο νετέρν σίς εσωτερικές επιφάνειες)

Φωτισμός στο σποτ οροφής: 65-100 στη κεντρική νησίδα 15-20 στις μεσάζες και 5-8 στοτ οροφής στη μικρή ανάλογα με την καγή και το αποτέλεσμα

απαρτιτός έπιπλος φωτισμός ειδικά να αναδεικνύονται οι εκπτώσεις στις επιφάνειες αποθήκων τοίχου και λοιπών διαρτηών

εκπτώσεις στα βαππερσ-κόβους η λέξη ΕΛΛΑΔΑ στην αγγλική και στη γλώσσα της χώρας

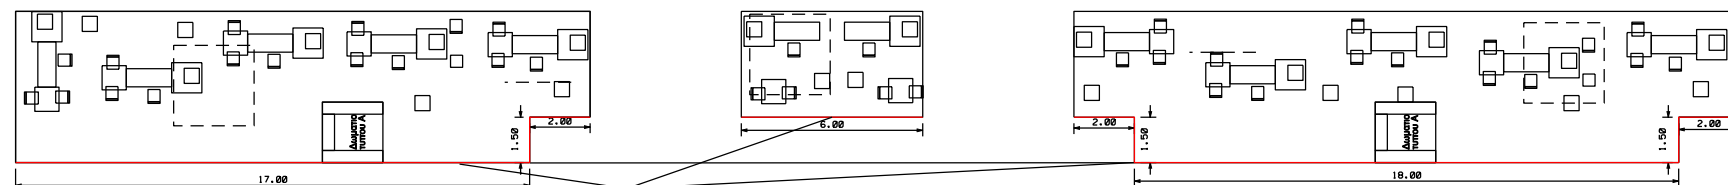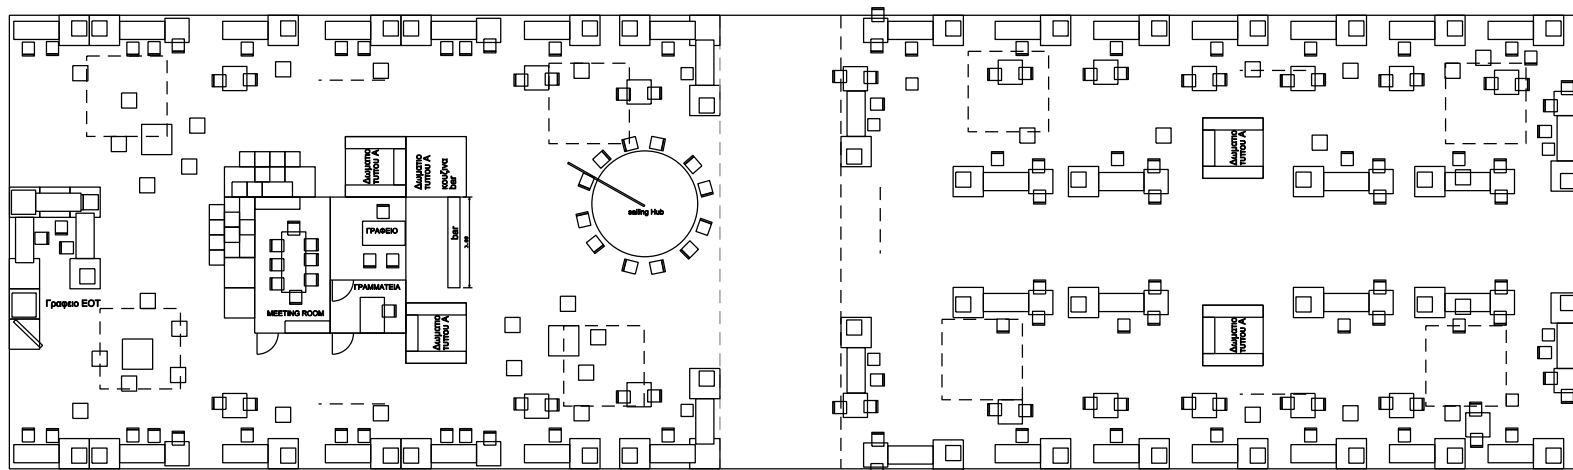

Με κόκκινο τμήματα χώρου που πρέπει να καλυφθούν με εκπτώσεις σε ποσοστό 5%.